

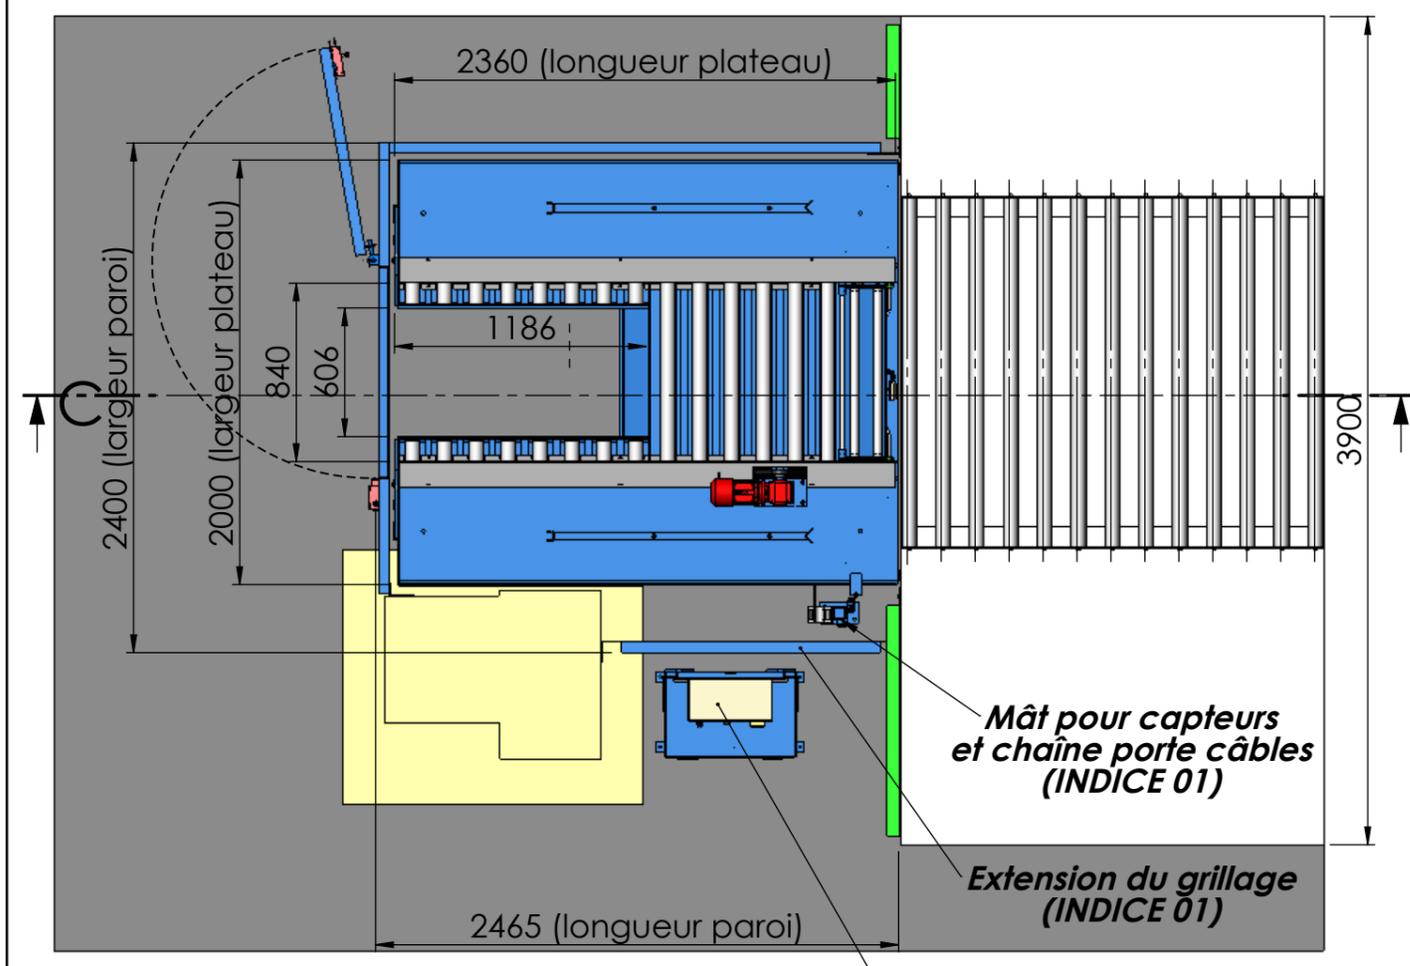


C-C

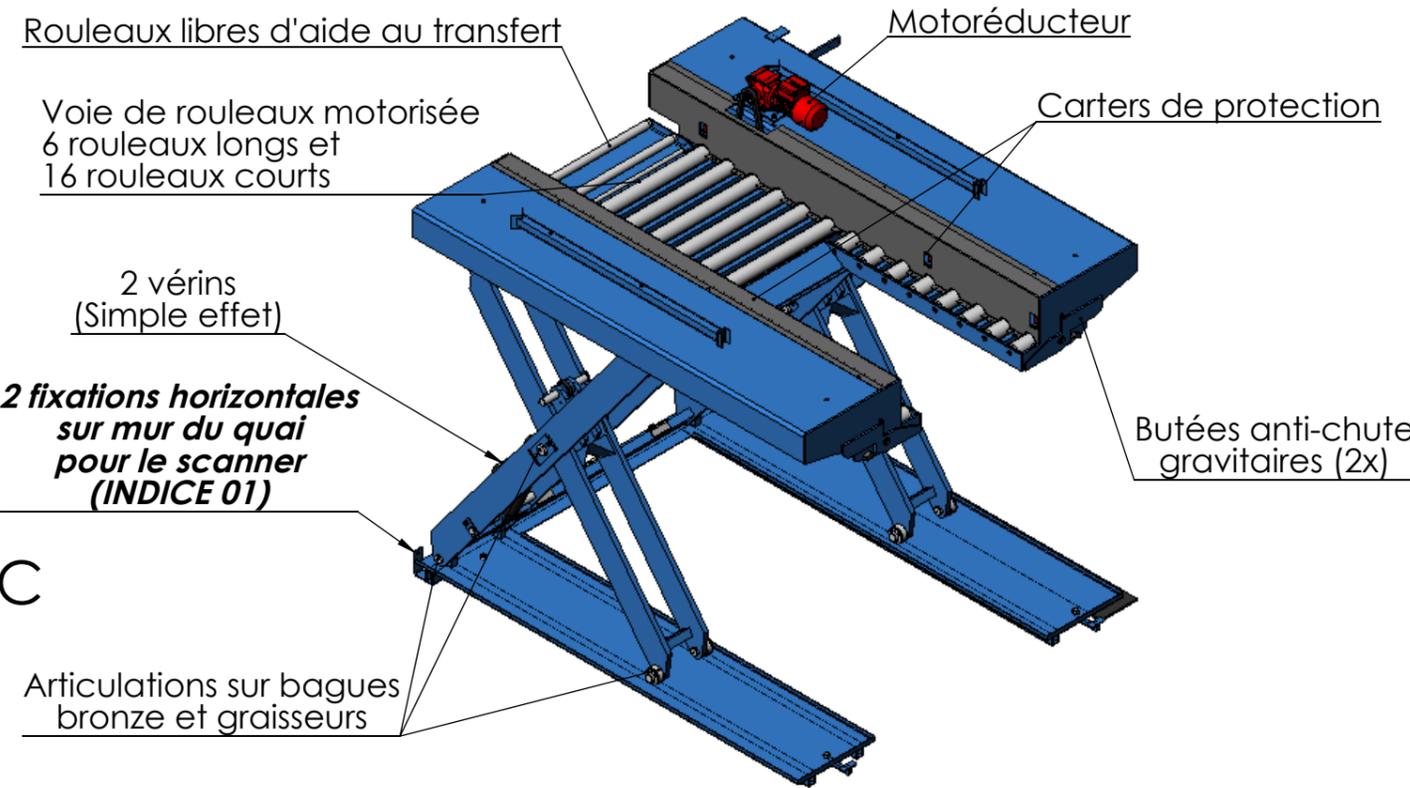

Support groupe hydraulique et coffret électrique

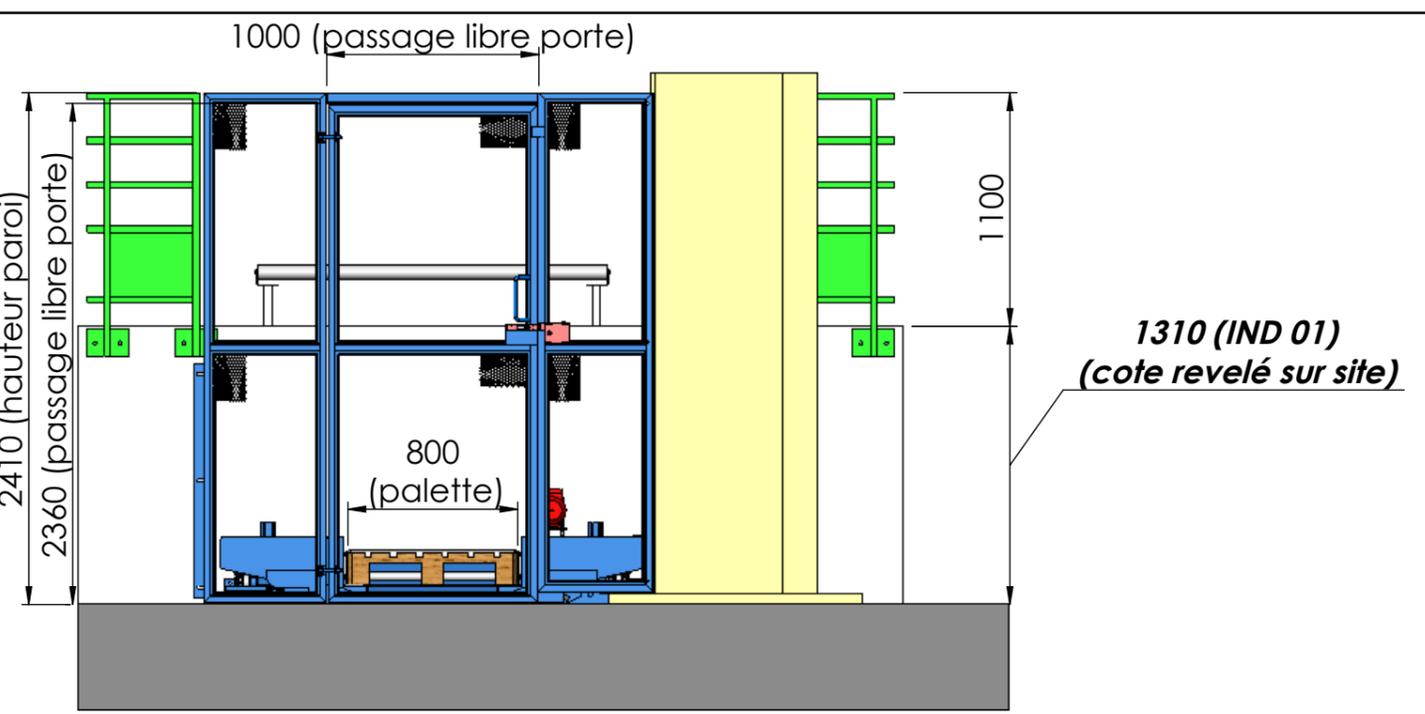


Modifications	Ind.	Date	Nature de la modification	Visa
	04	06/11/2014	Suppression des fixations au sol (interdit par le client)	H-D
	03	01/10/2014	Modifications suite installation gardes corps client	H-D
	02	18/09/2014	Modification suite informations sur installation garde-corps client	H-D
	01	22/05/2014	Modifications suite passage sur site pour relevé de cotes (le 06/05/2014)	H-D

INTERLIFT CONSTRUCTEUR Z.A.C. de Jailly 57535 MARANGE-SILVANGE Tél : 03-87-51-58-58/Fax : 03-87-51-92-83 e-mail : d.homberg@interlift.fr


A3	Echelle 1:33.3	PU 10/175	04
Dessiné par : H-D			03
Le 30/04/2014		N° Dessin : 10347-0414-01	02
			01
		Client :	00

Ce document est la propriété de la société INTERLIFT. Il ne peut être communiqué à des tiers sans son autorisation


1. Dépose d'une palette au transpalette manuel

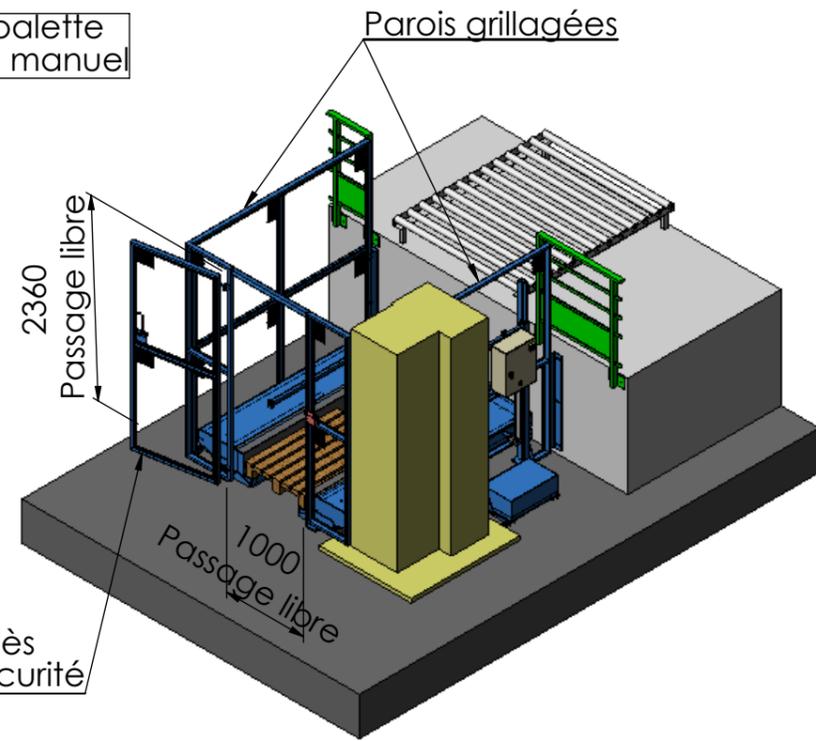


2. Translation de la palette.

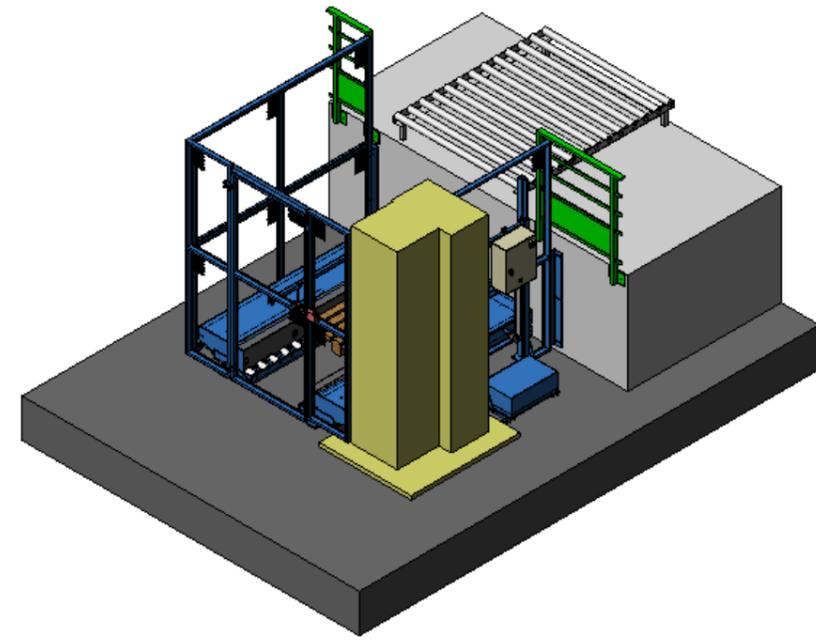

3. Montée de la table élévatrice.

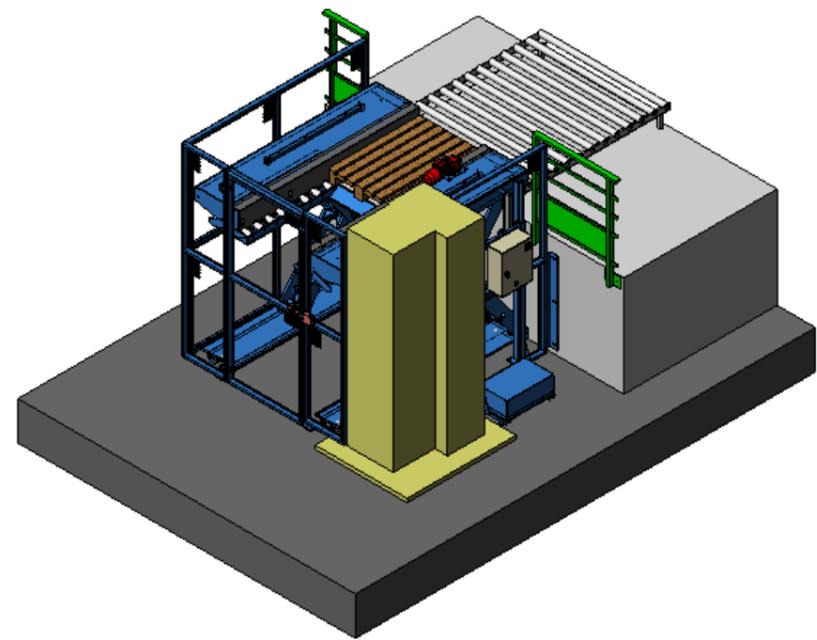

4. Evacuation palette.

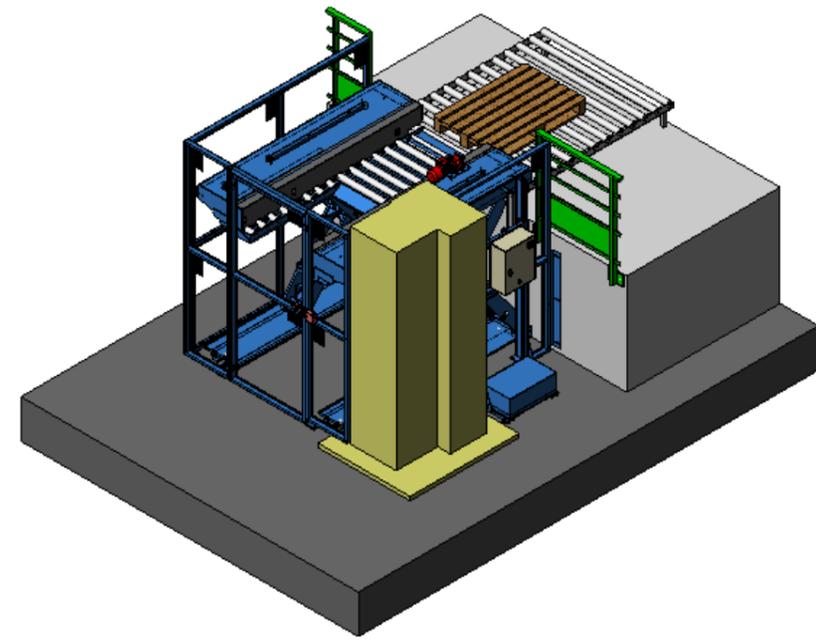

Modifications	04			
	03			
	02			
	01			
	Ind.	Date	Nature de la modification	Visa

INTERLIFT CONSTRUCTEUR Z.A.C. de Jailly Tél : 03-87-51-58-58/Fax : 03-87-51-92-83
57535 MARANGE-SILVANGE e-mail : d.homberg@interlift.fr

A3	Echelle 1:65	<h1>PU 10/175</h1> <h2>Mode opératoire</h2>	
Dessiné par : H-D			
Le 30/04/2014	N° Dessin : 10347-0414-01.1	Client :	00