

Modifications	04			
	03			
	02			
	01			
	Ind.	Date	Nature de la modification	Visa

INTERLIFT
CONSTRUCTEUR

Z.A.C. de Jailly - B.P.28 Tél : 03-87-51-58-58/Fax : 03-87-51-90-48
57535 MARANGE-SILVANGE e-mail : interlift.be@wanadoo.fr


A3 Echelle
1:20
Dessiné par : W-M

P10/100-M

Plan d'ensemble

Le 07/06/2007 N° Dessin : 07.0635-01 Client : AMI FONDERIE 00

Ce document est la propriété de la société INTERLIFT. Il ne peut être communiqué à des tiers sans son autorisation.

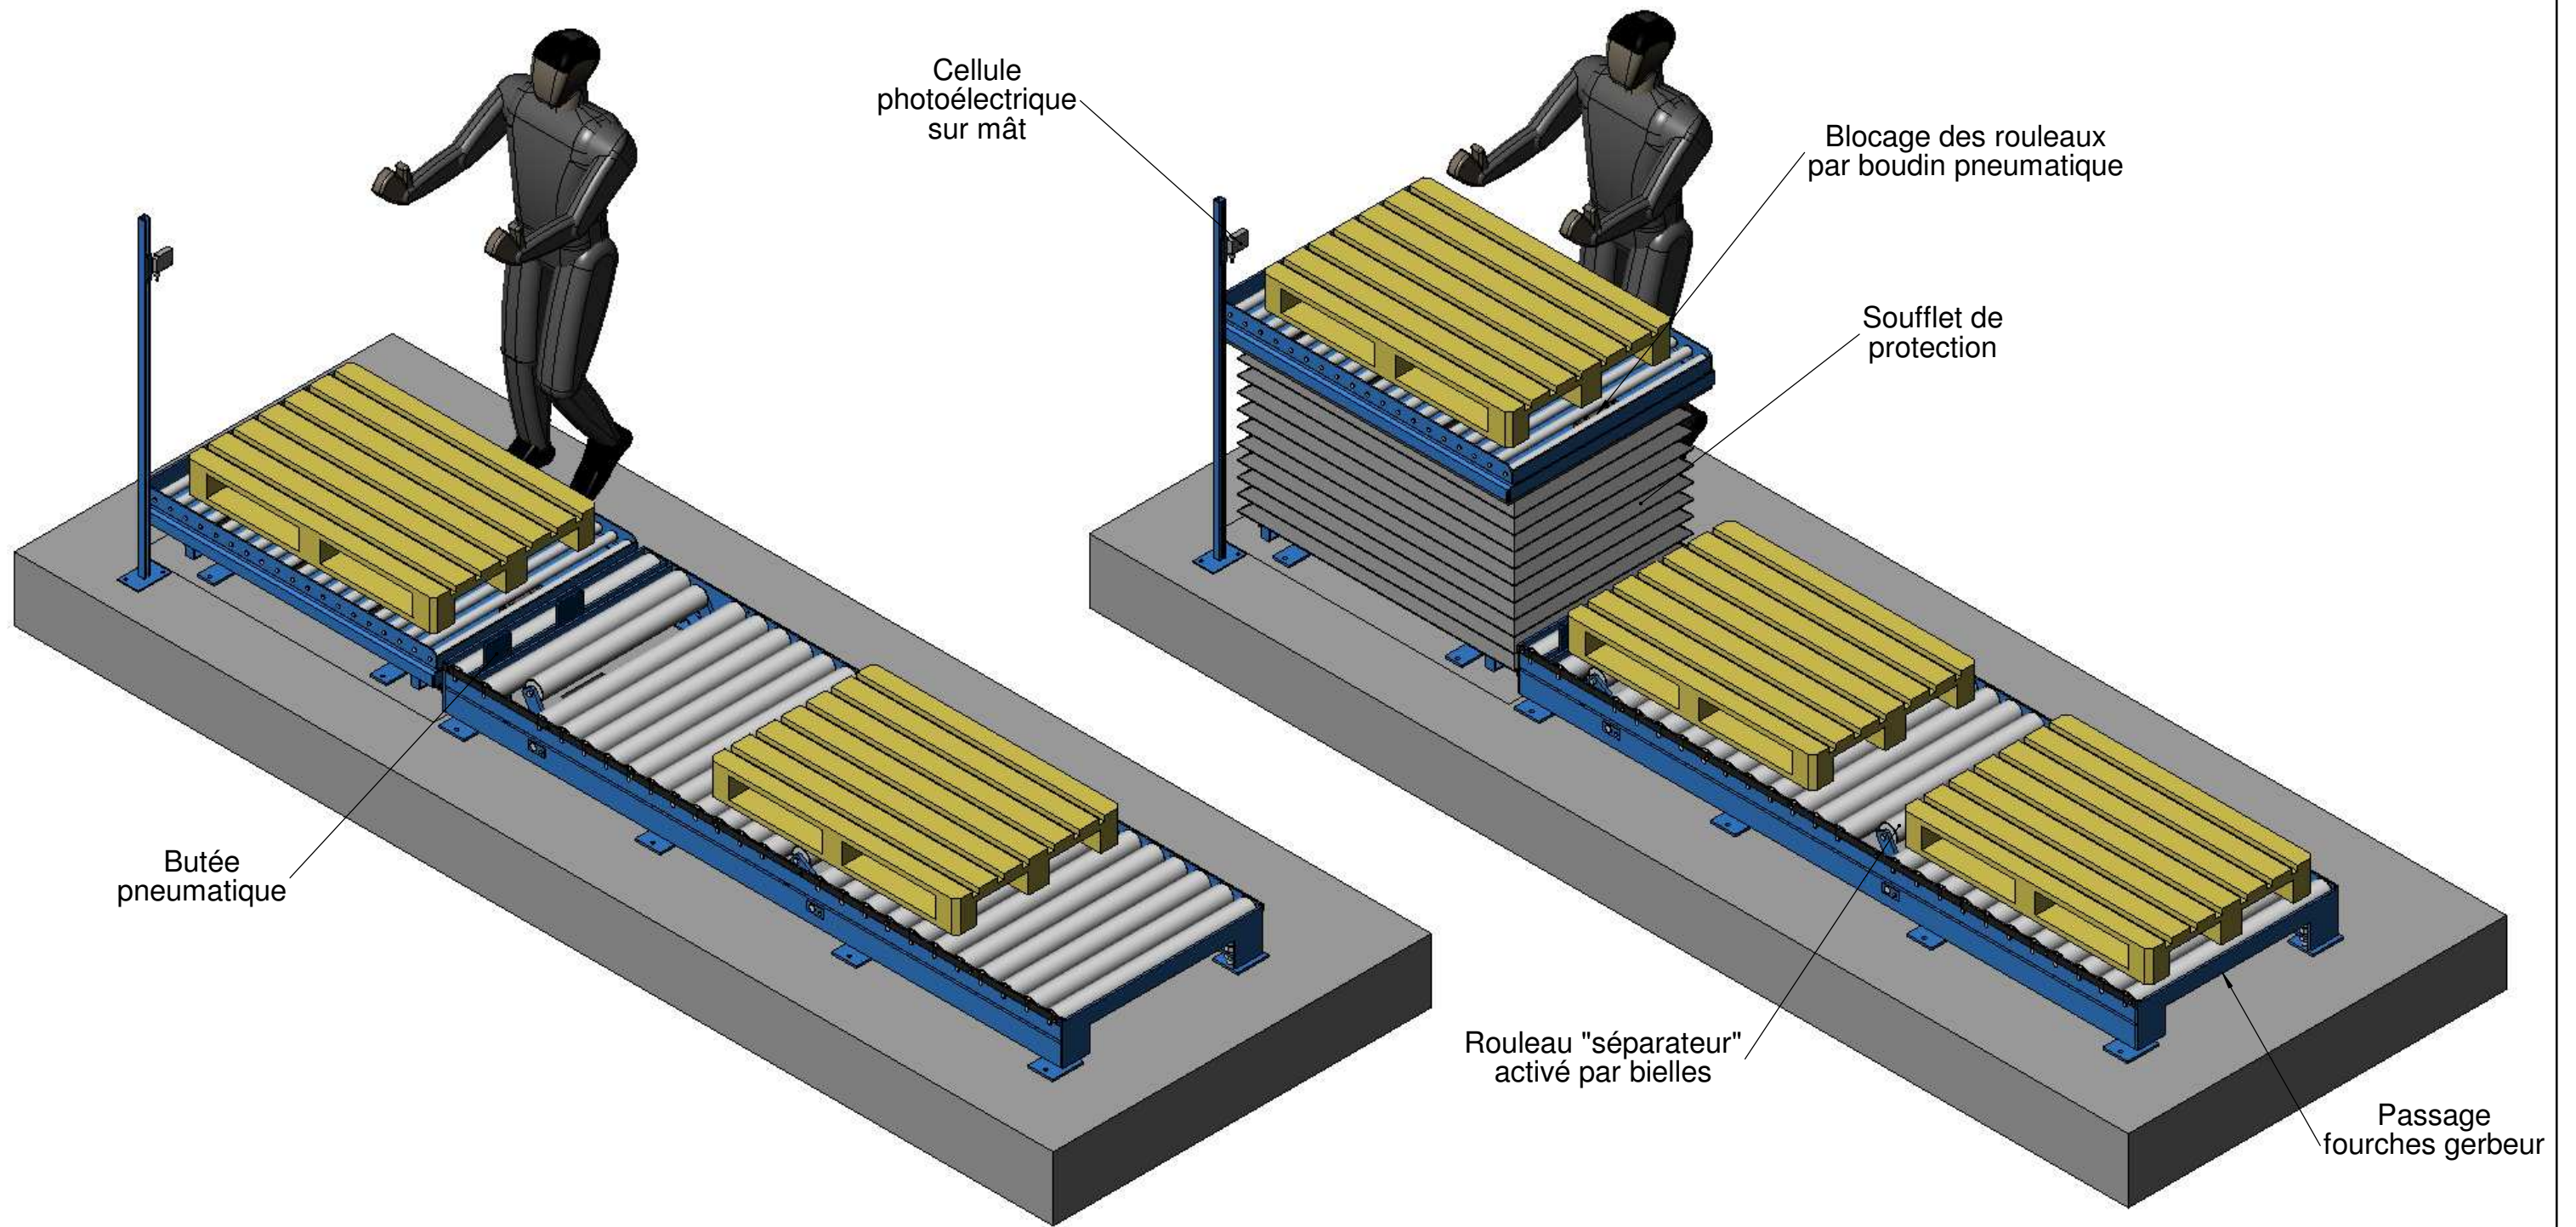

Modifications	04			
	03			
	02			
	01			
	Ind.	Date	Nature de la modification	Visa
INTERLIFT <small>CONSTRUCTEUR</small>		Z.A.C. de Jailly - B.P.28 57535 MARANGE-SILVANGE		Tél : 03-87-51-58-58/Fax : 03-87-51-90-48 e-mail : interlift.be@wanadoo.fr
A3	Echelle	<h1>P10/100-M</h1> <h2>Vues ISO</h2>		
				
Dessiné par : W-M				
Le 07/06/2007		N° Dessin : 07.0635-02	Client : AMI FONDERIE	00
Ce document est la propriété de la société INTERLIFT. Il ne peut être communiqué à des tiers sans son autorisation.				